

INSTALLATIONS ÉLECTRIQUES

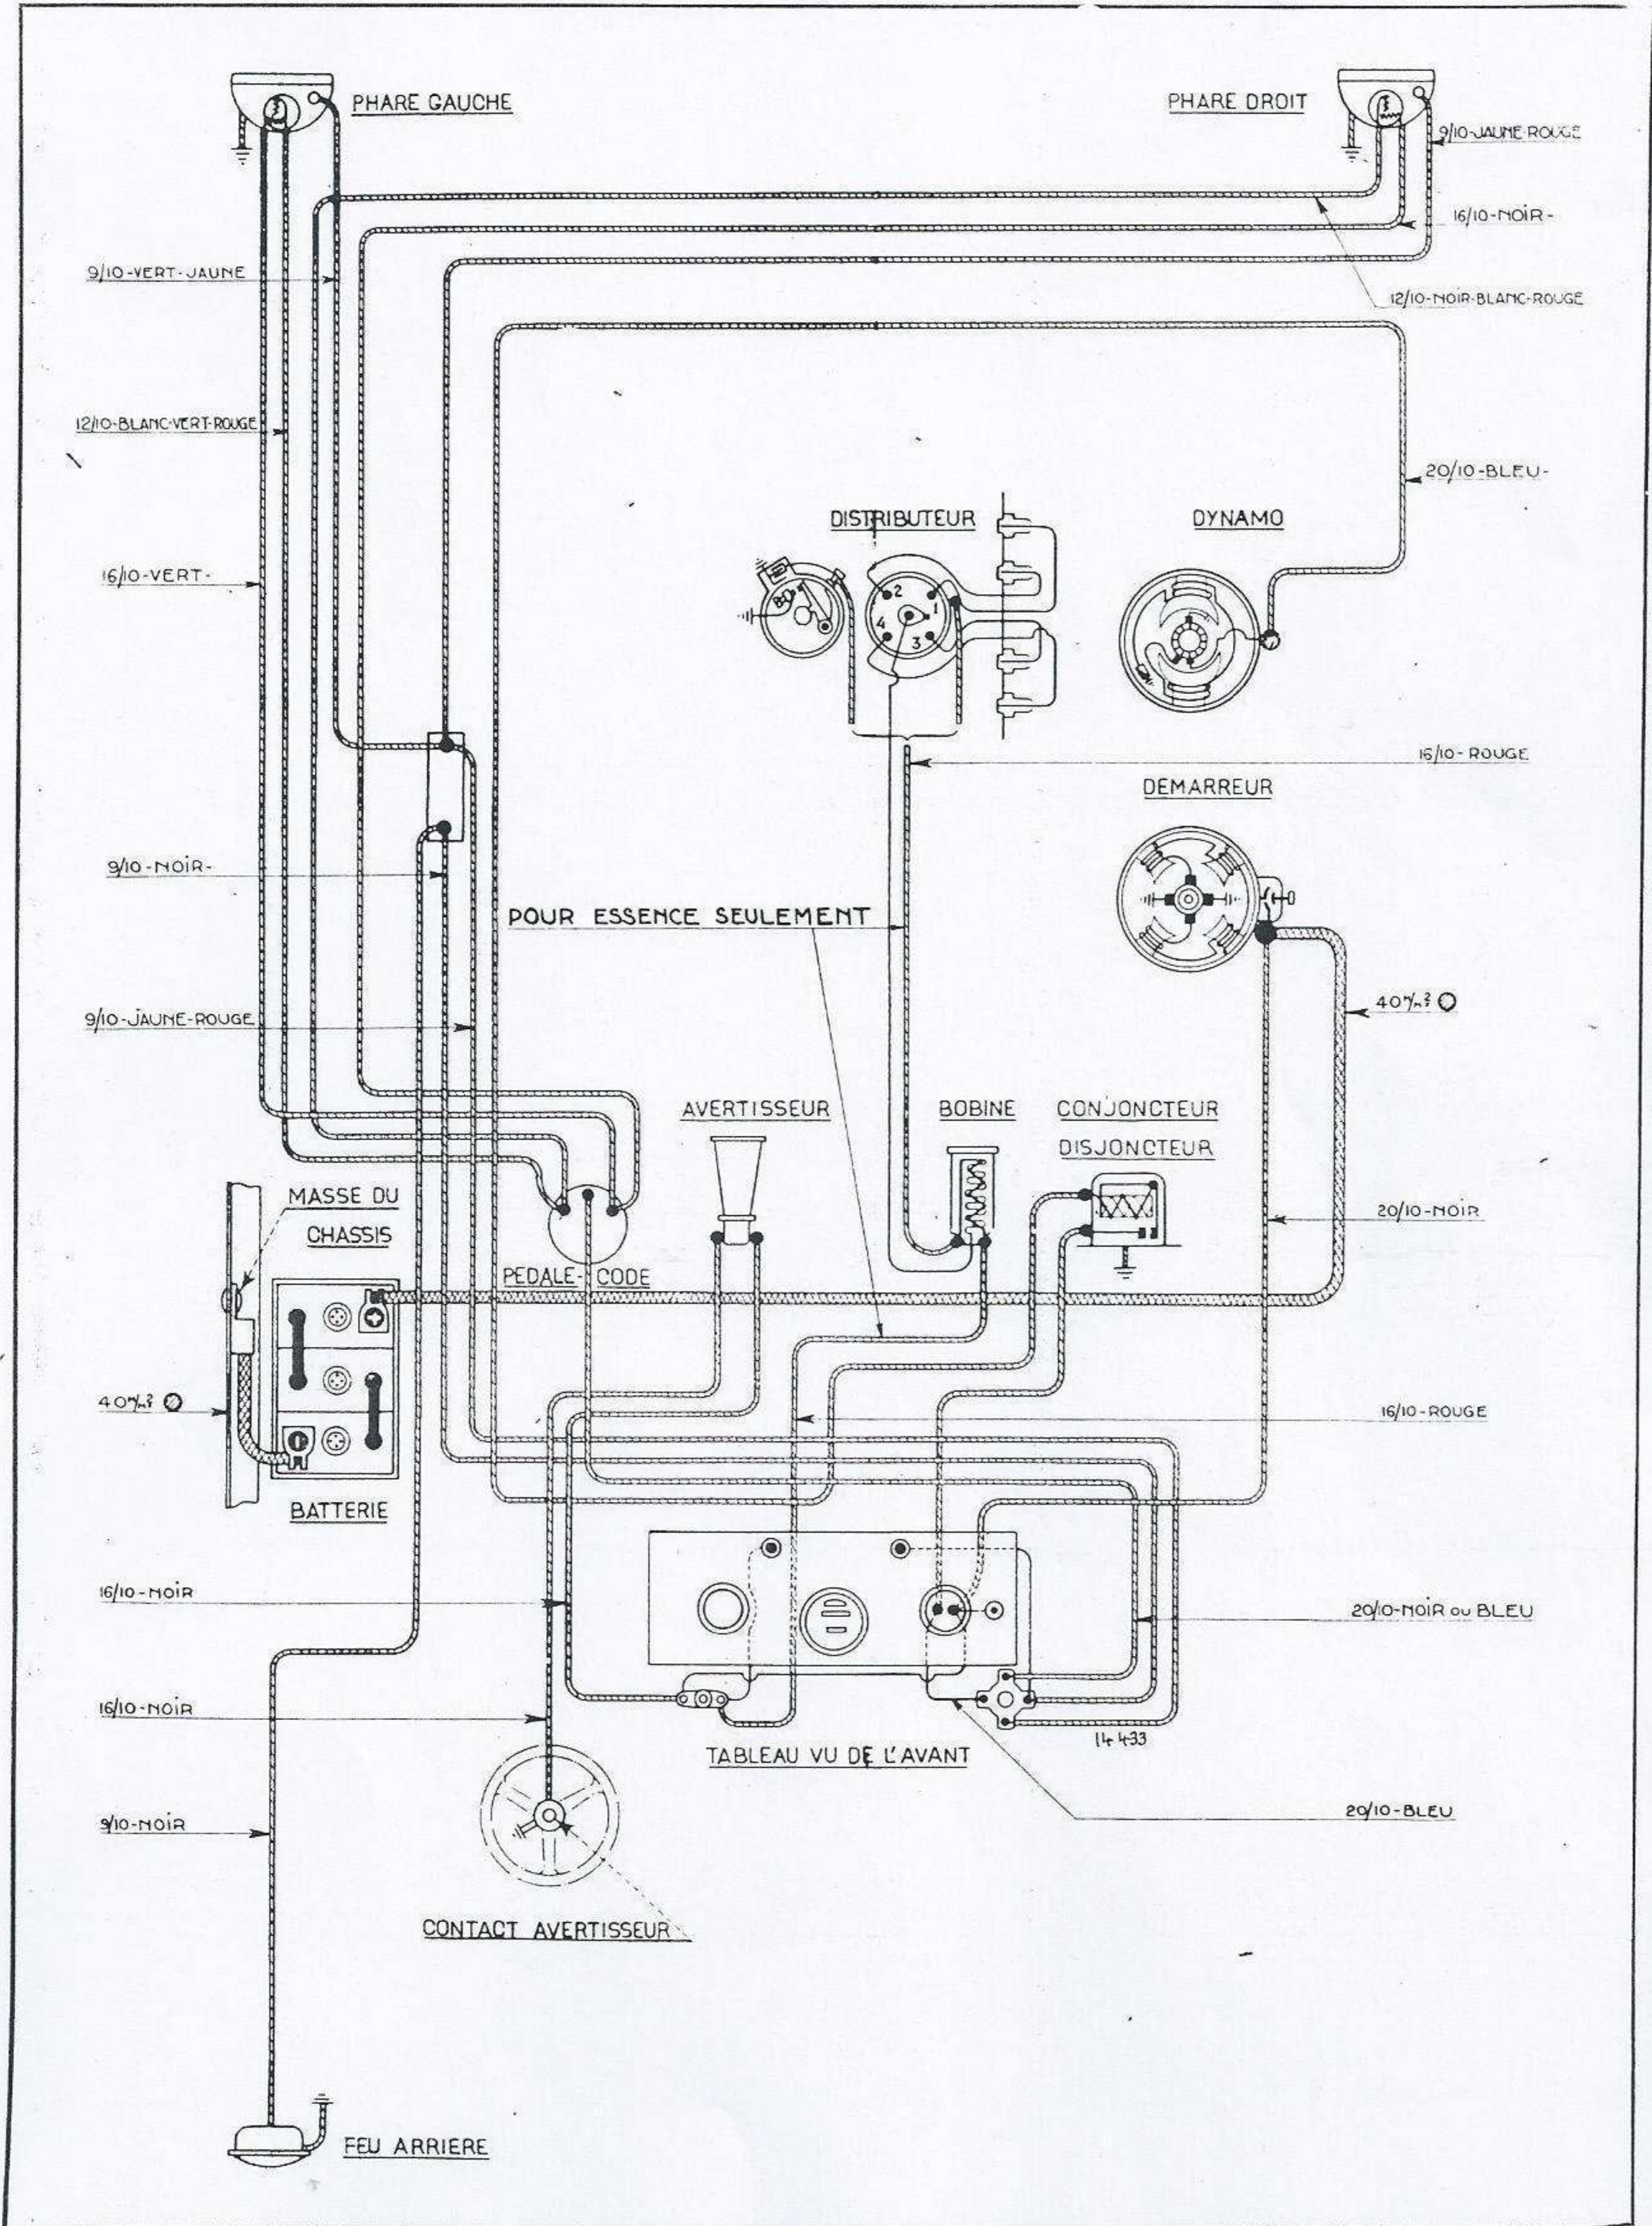


Planche 68. — SCHÉMA D'INSTALLATION ÉLECTRIQUE POUR OSB-PRB-SXB-YFAB-YGAB-YGDB.

Renault 1930