


# XIII. INSTALLATION ELECTRIQUE

SOMECA M100

# M100

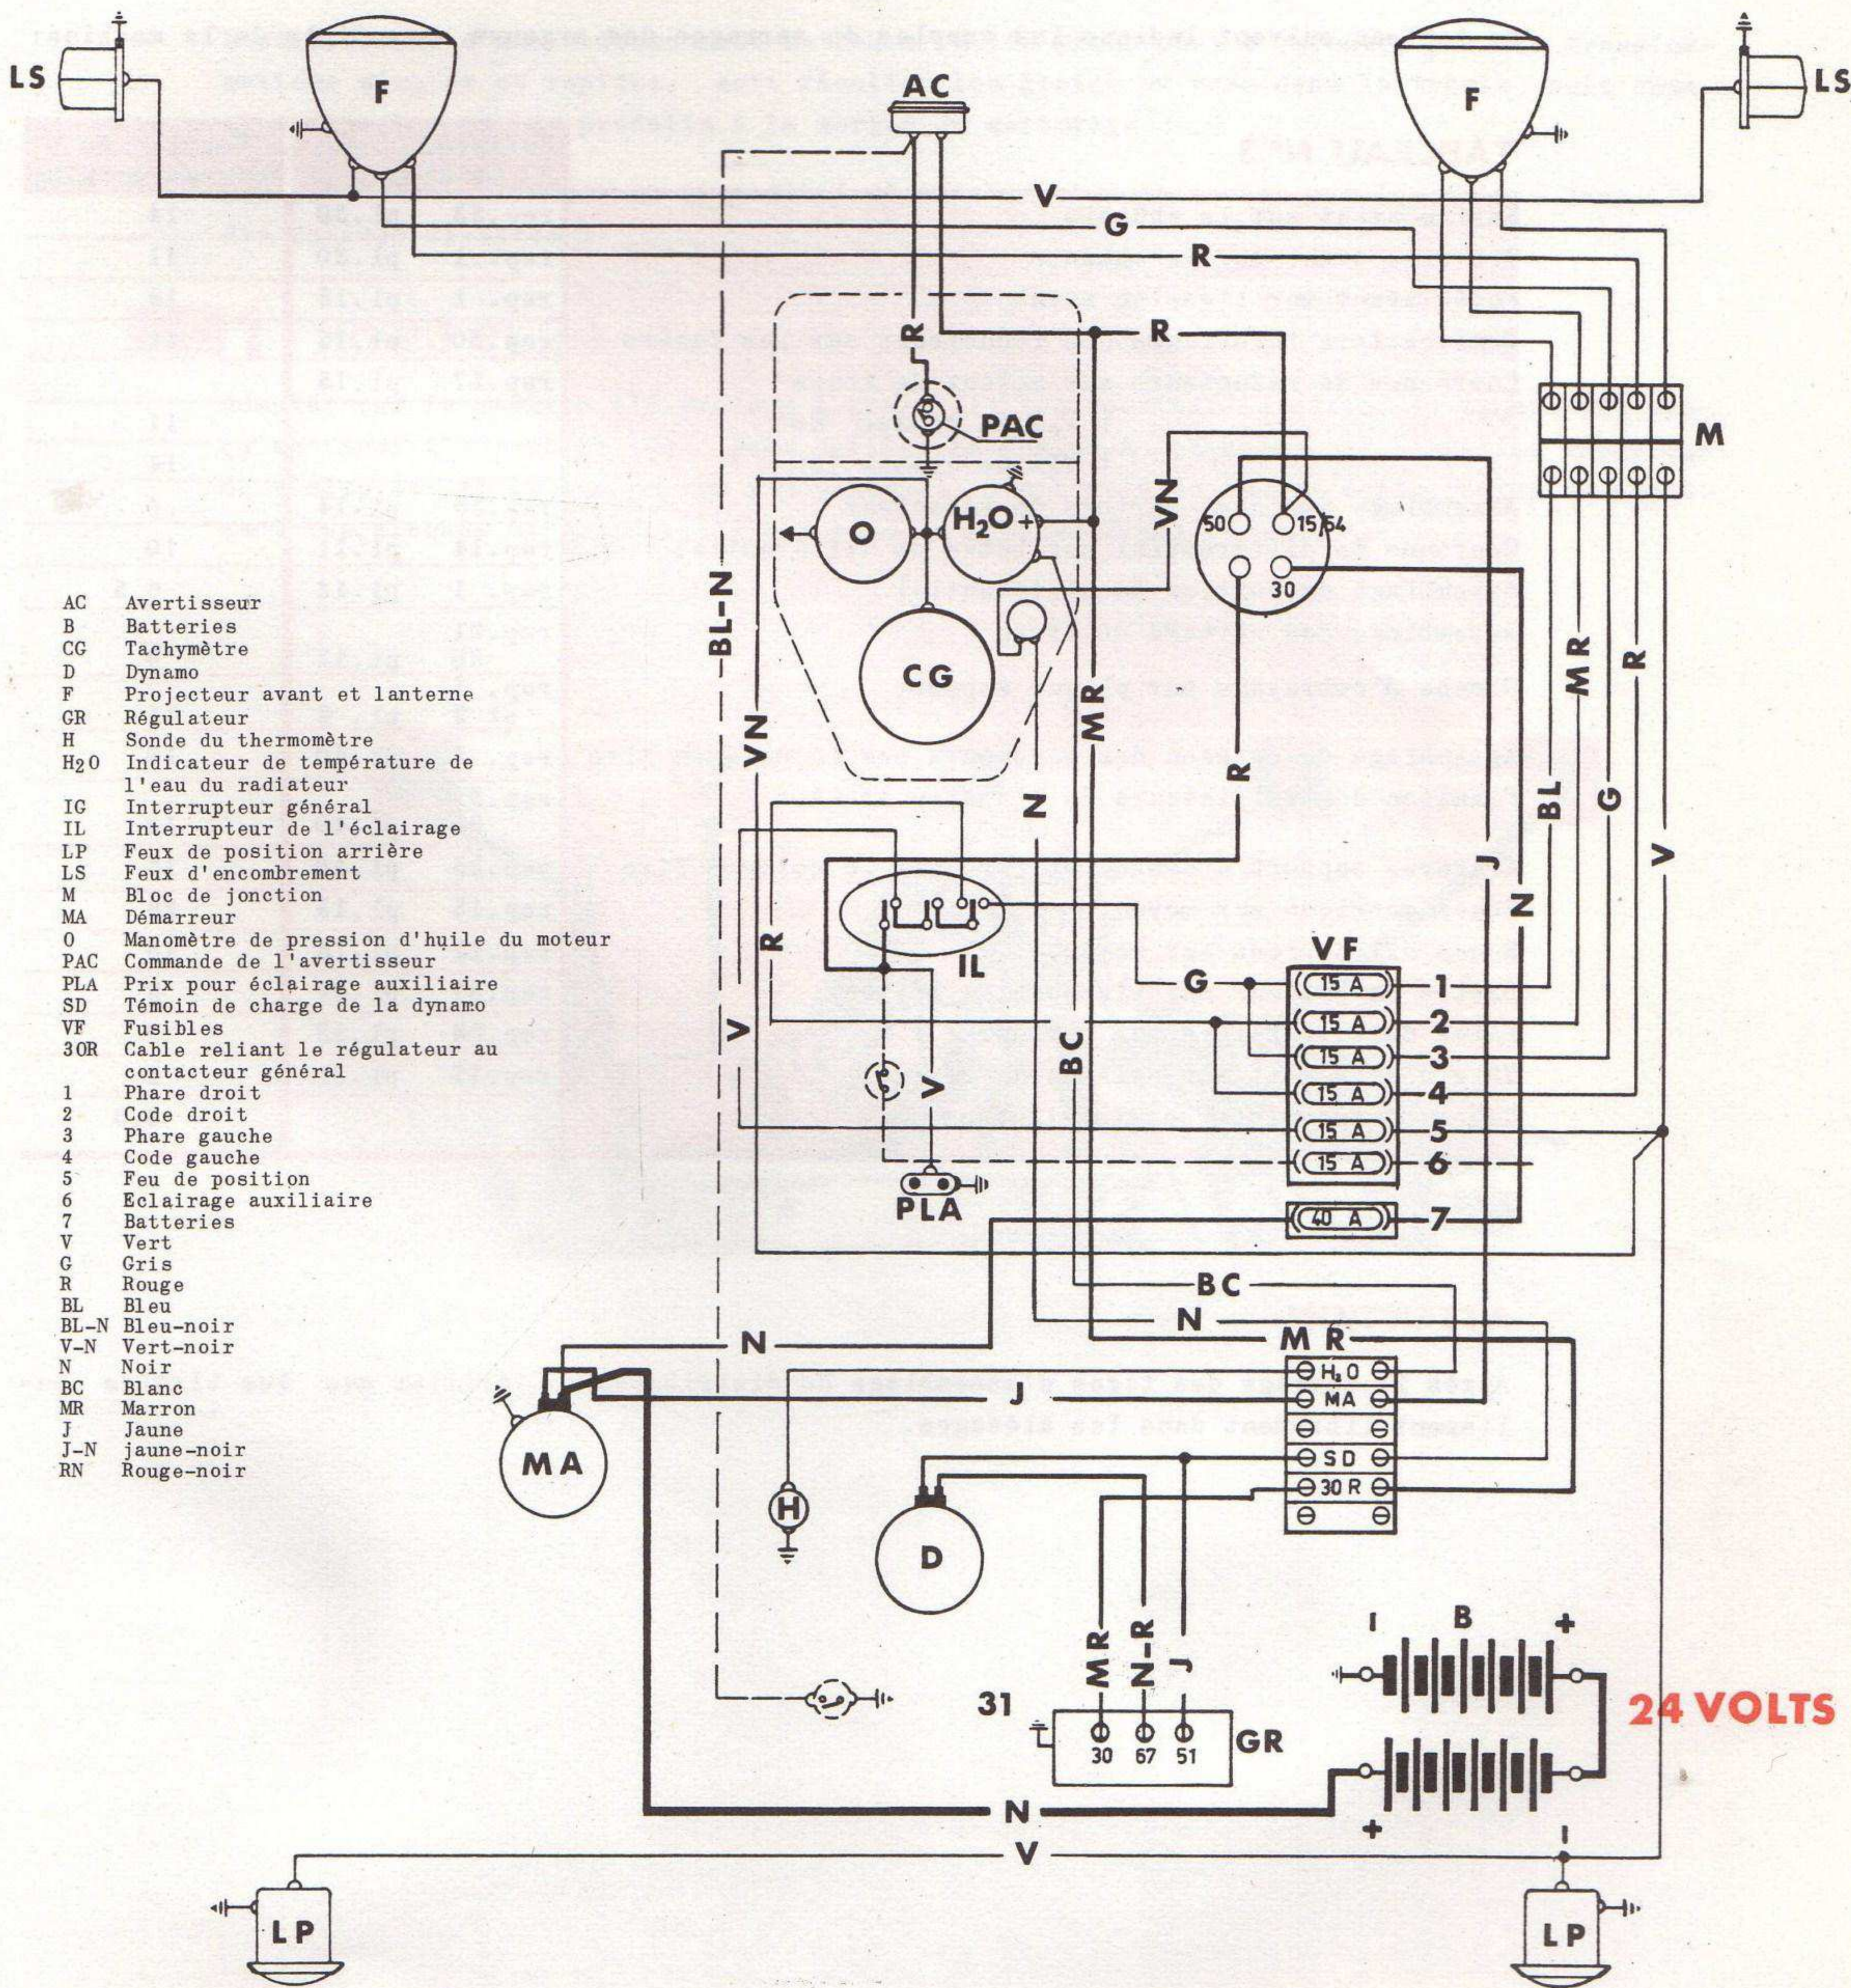

- AC Avertisseur
- B Batteries
- CG Tachymètre
- D Dynamo
- F Projecteur avant et lanterne
- GR Régulateur
- H Sonde du thermomètre
- H<sub>2</sub>O Indicateur de température de l'eau du radiateur
- IC Interrupteur général
- IL Interrupteur de l'éclairage
- LP Feux de position arrière
- LS Feux d'encombrement
- M Bloc de jonction
- MA Démarreur
- O Manomètre de pression d'huile du moteur
- PAC Commande de l'avertisseur
- PLA Prix pour éclairage auxiliaire
- SD Témoin de charge de la dynamo
- VF Fusibles
- 30R Cable reliant le régulateur au contacteur général
- 1 Phare droit
- 2 Code droit
- 3 Phare gauche
- 4 Code gauche
- 5 Feu de position
- 6 Eclairage auxiliaire
- 7 Batteries
- V Vert
- G Gris
- R Rouge
- BL Bleu
- BL-N Bleu-noir
- V-N Vert-noir
- N Noir
- BC Blanc
- MR Marron
- J Jaune
- J-N jaune-noir
- RN Rouge-noir

24 VOLTS